


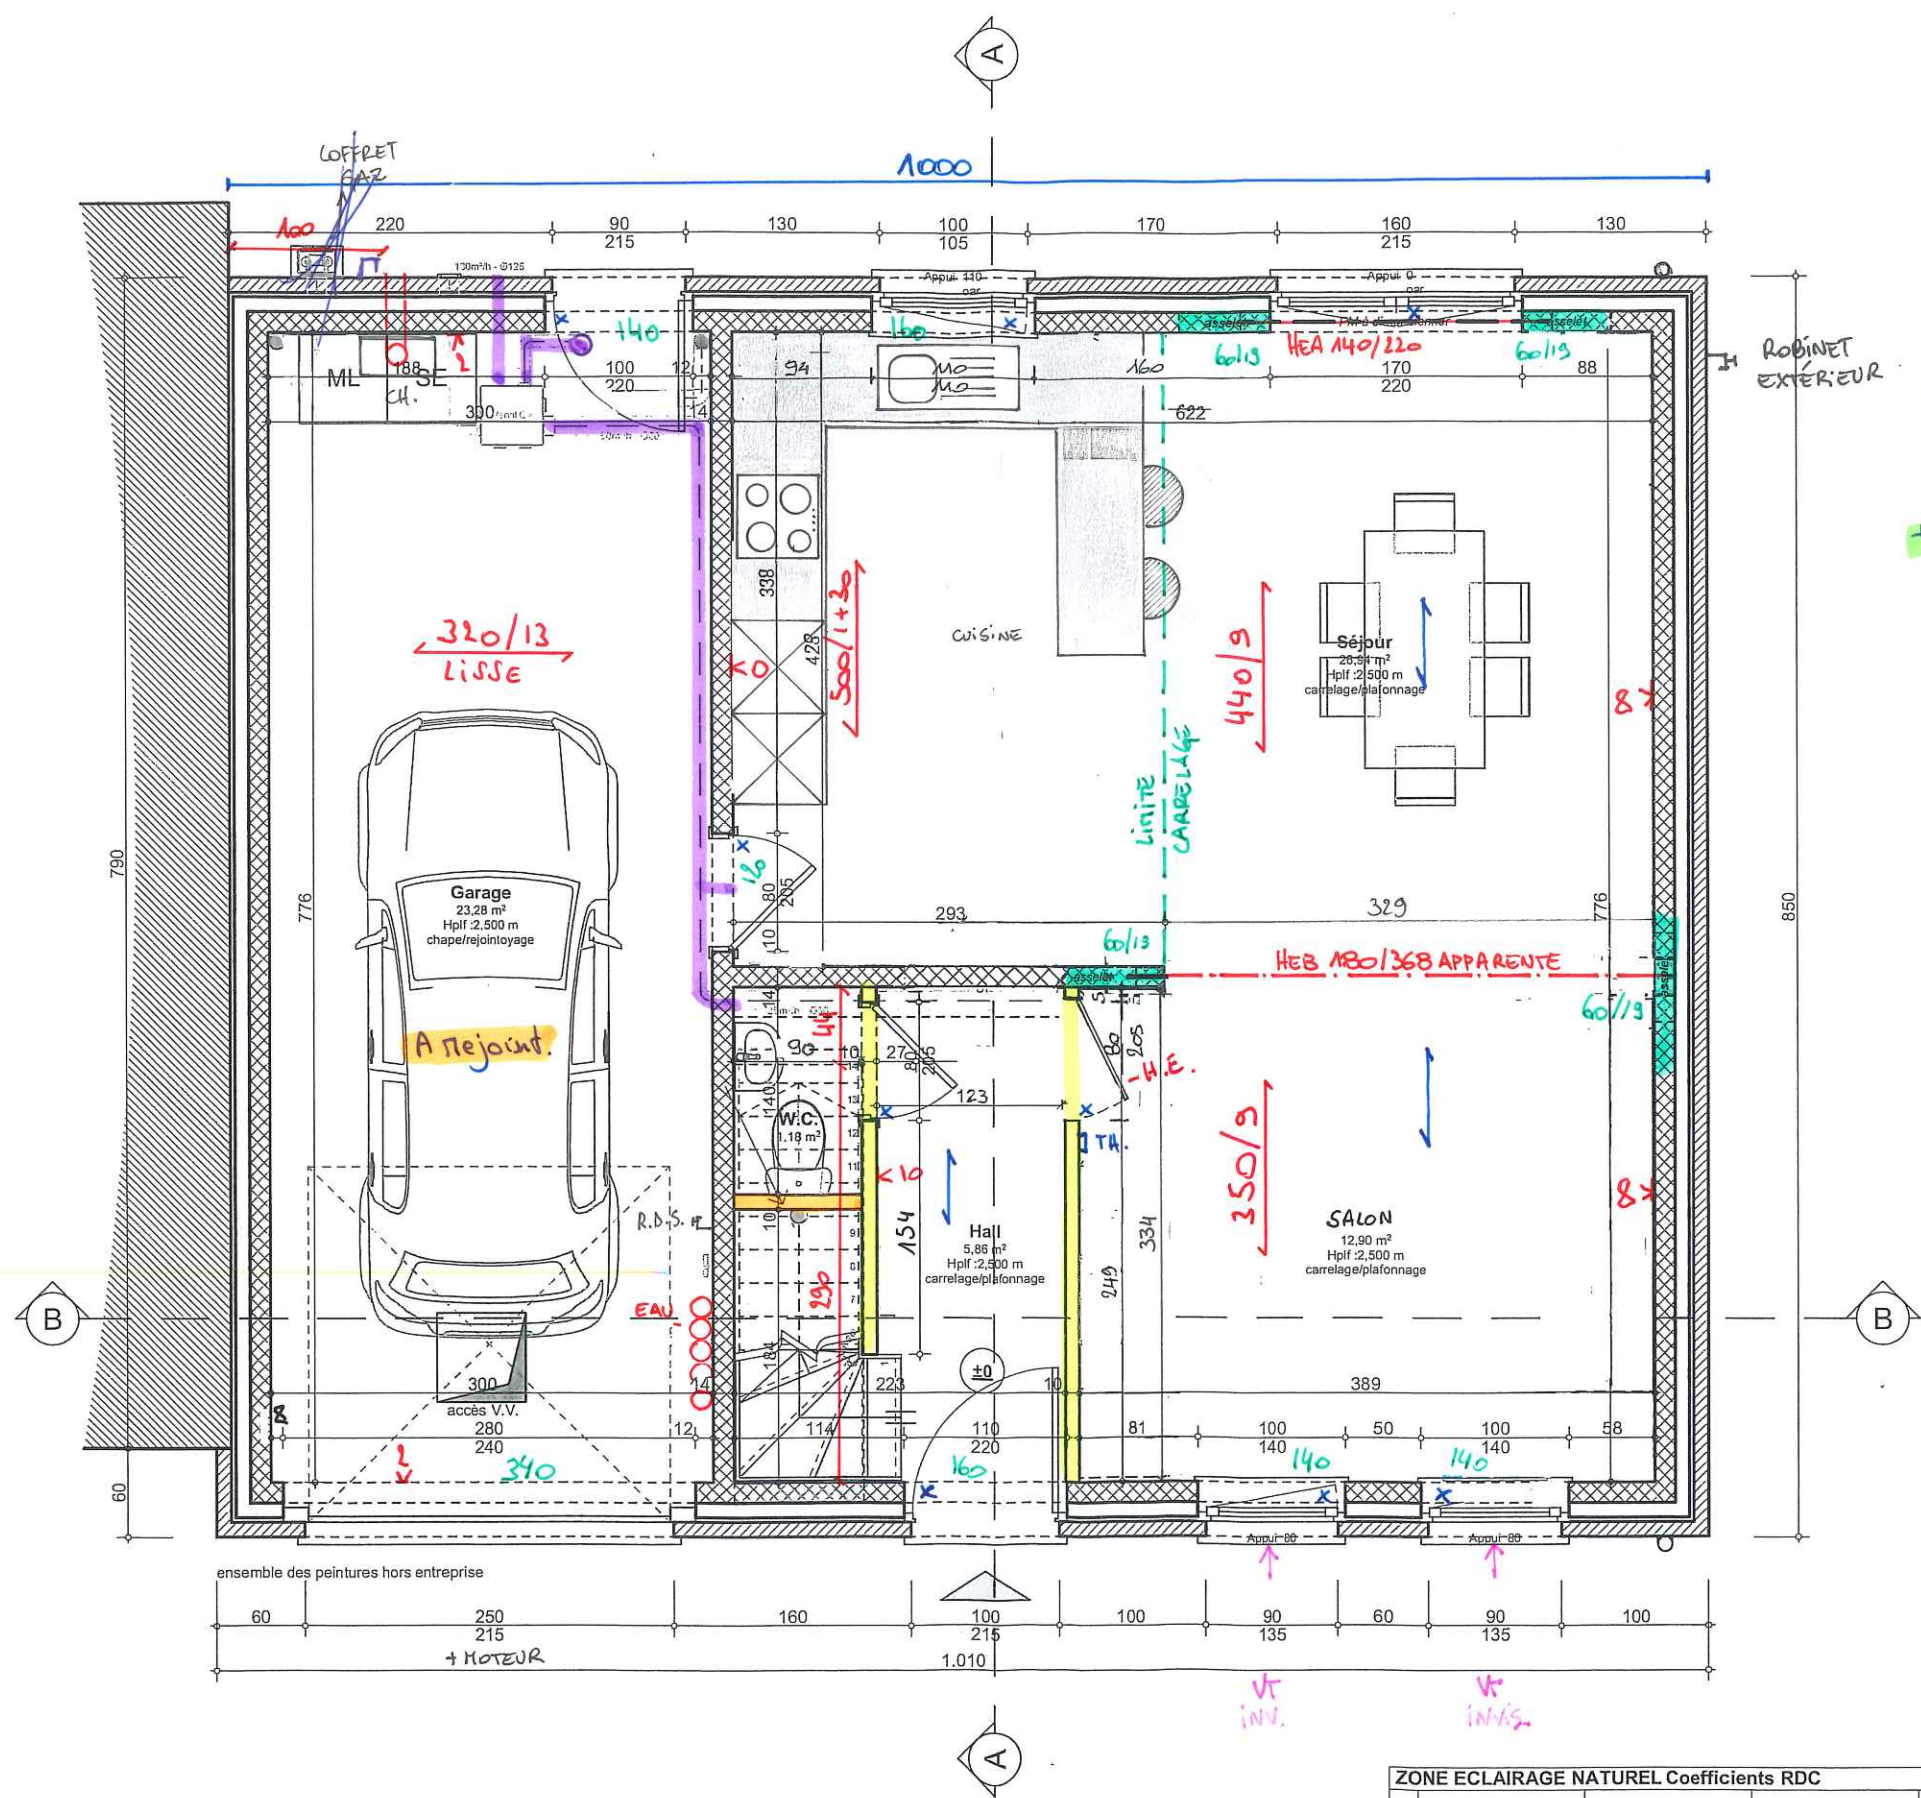


- * RÉSERVATION: 18cm
- * ISO RUES: 10m
- * BLOCS DE PLÂTRE
- * CLOISON LÉGÈRE
- ↳ SENS POSE CARRELAGE
- * CHAUFFAGE SOL SAUF GARAGE

AS 50/50

ZONE ECLAIRAGE NATUREL Coefficients RDC					
Local	Surface (m²)	Sf. utilisable (Su) (m²)	Surface fenêtre verticale (V)	Fenêtre(s) de toit (T) (m²)	Coefficient surface vitrée (14V+16H)/Su
Rez-de-chaussée, -					
Séjour	26,943	26,943	3,597	0,000	1,90

Plan Rez-de-chaussée 1:50

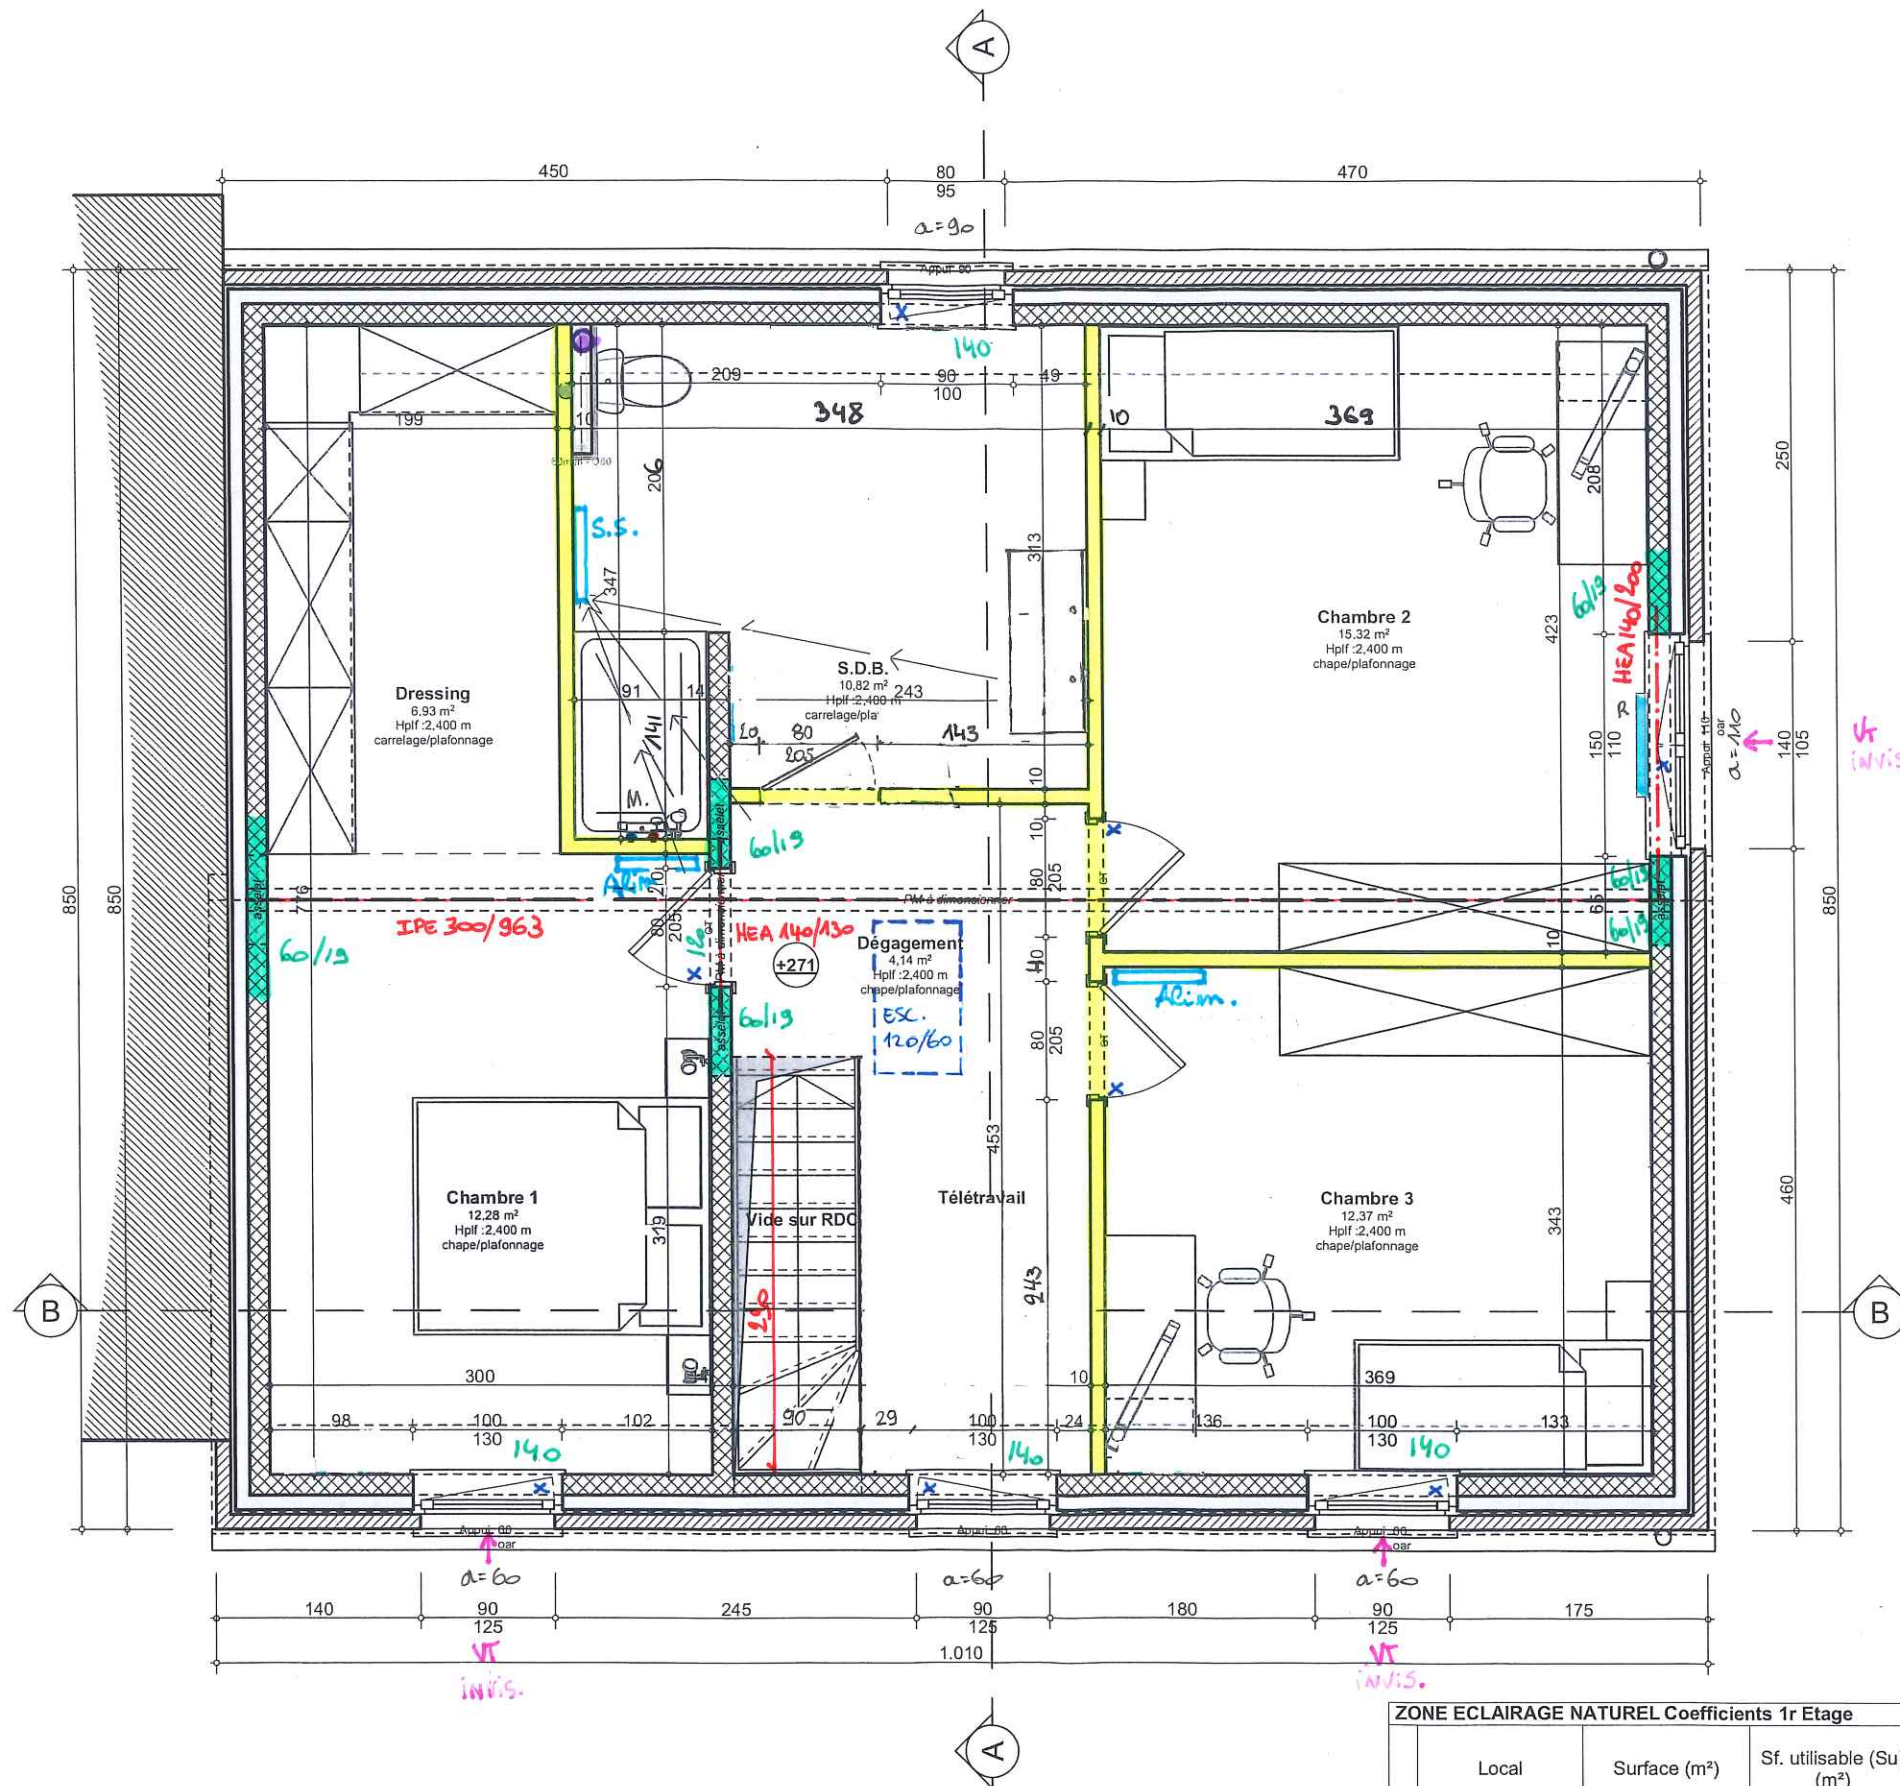

* RÉSERVATION: BU
* REHAUSSE: 214cm (8ras)
* BLOCS DE PLATRE

Handwritten signature/initials in blue ink.

ZONE ECLAIRAGE NATUREL Coefficients 1r Etage					
Local	Surface (m²)	Sf. utilisable (Su) (m²)	Surface fenêtre verticale (V)	Fenêtre(s) de toit (T) (m²)	Coefficient surface vitrée (14V+16H)/Su
1r Etage, -					
Chambre 1	12,456	12,283	0,844	0,000	1,00
Chambre 2	15,530	15,316	1,147	0,000	1,10
Chambre 3	12,586	12,372	0,844	0,000	1,00
Télétravail	4,131	4,131	0,844	0,000	2,90